

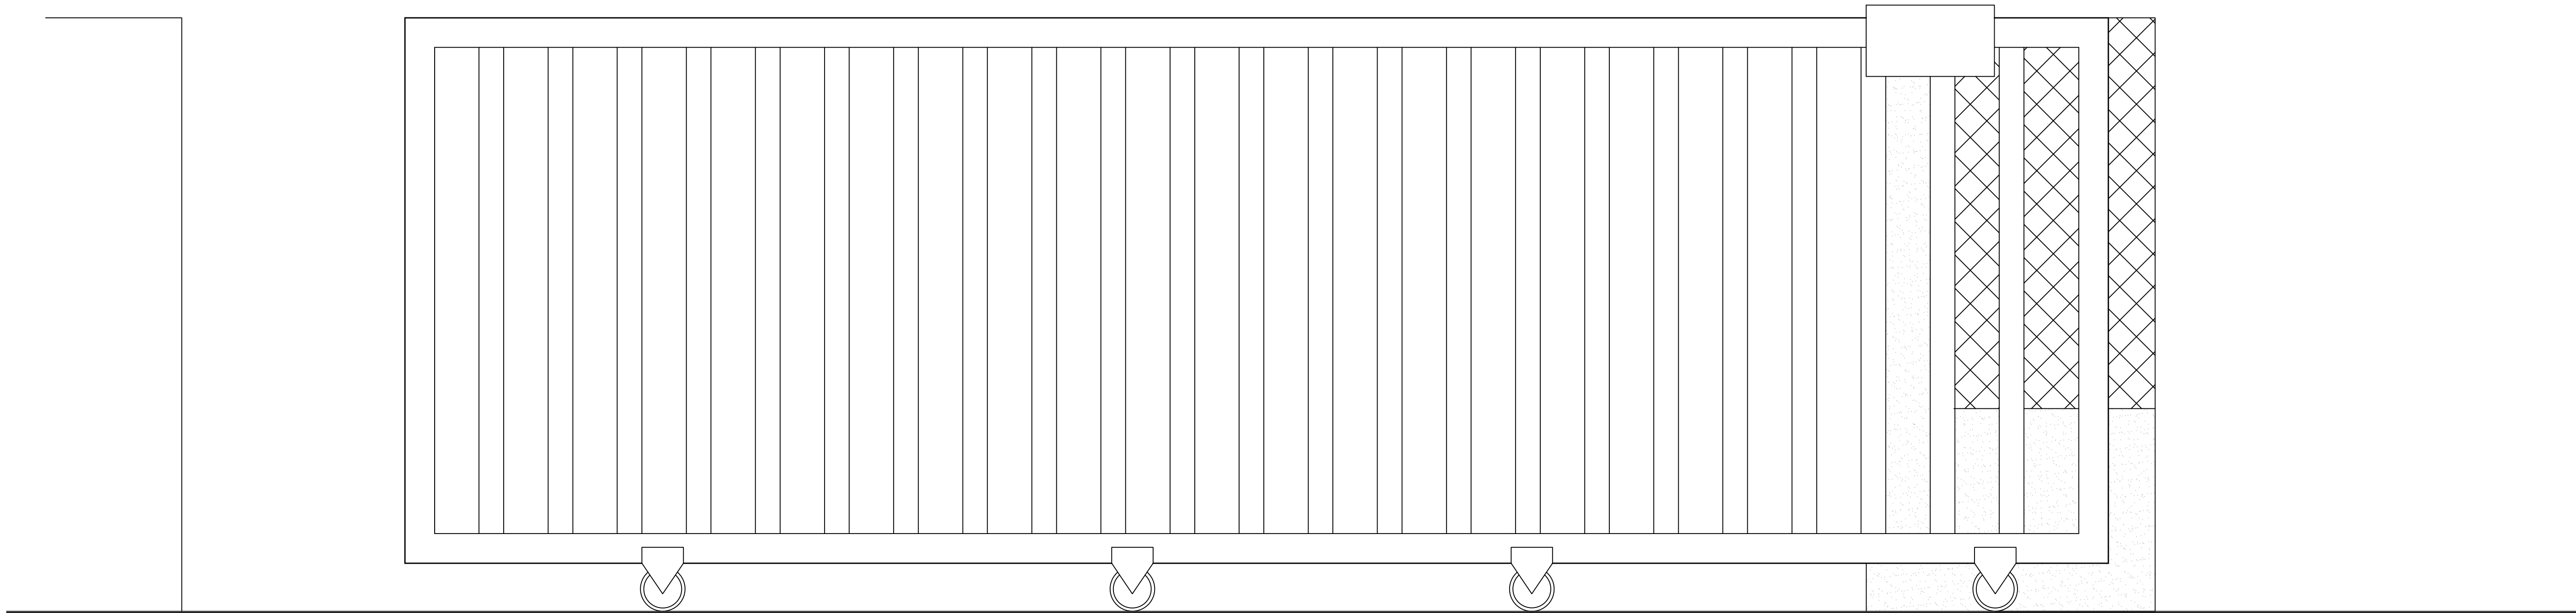




CANCELLO D'INGRESSO

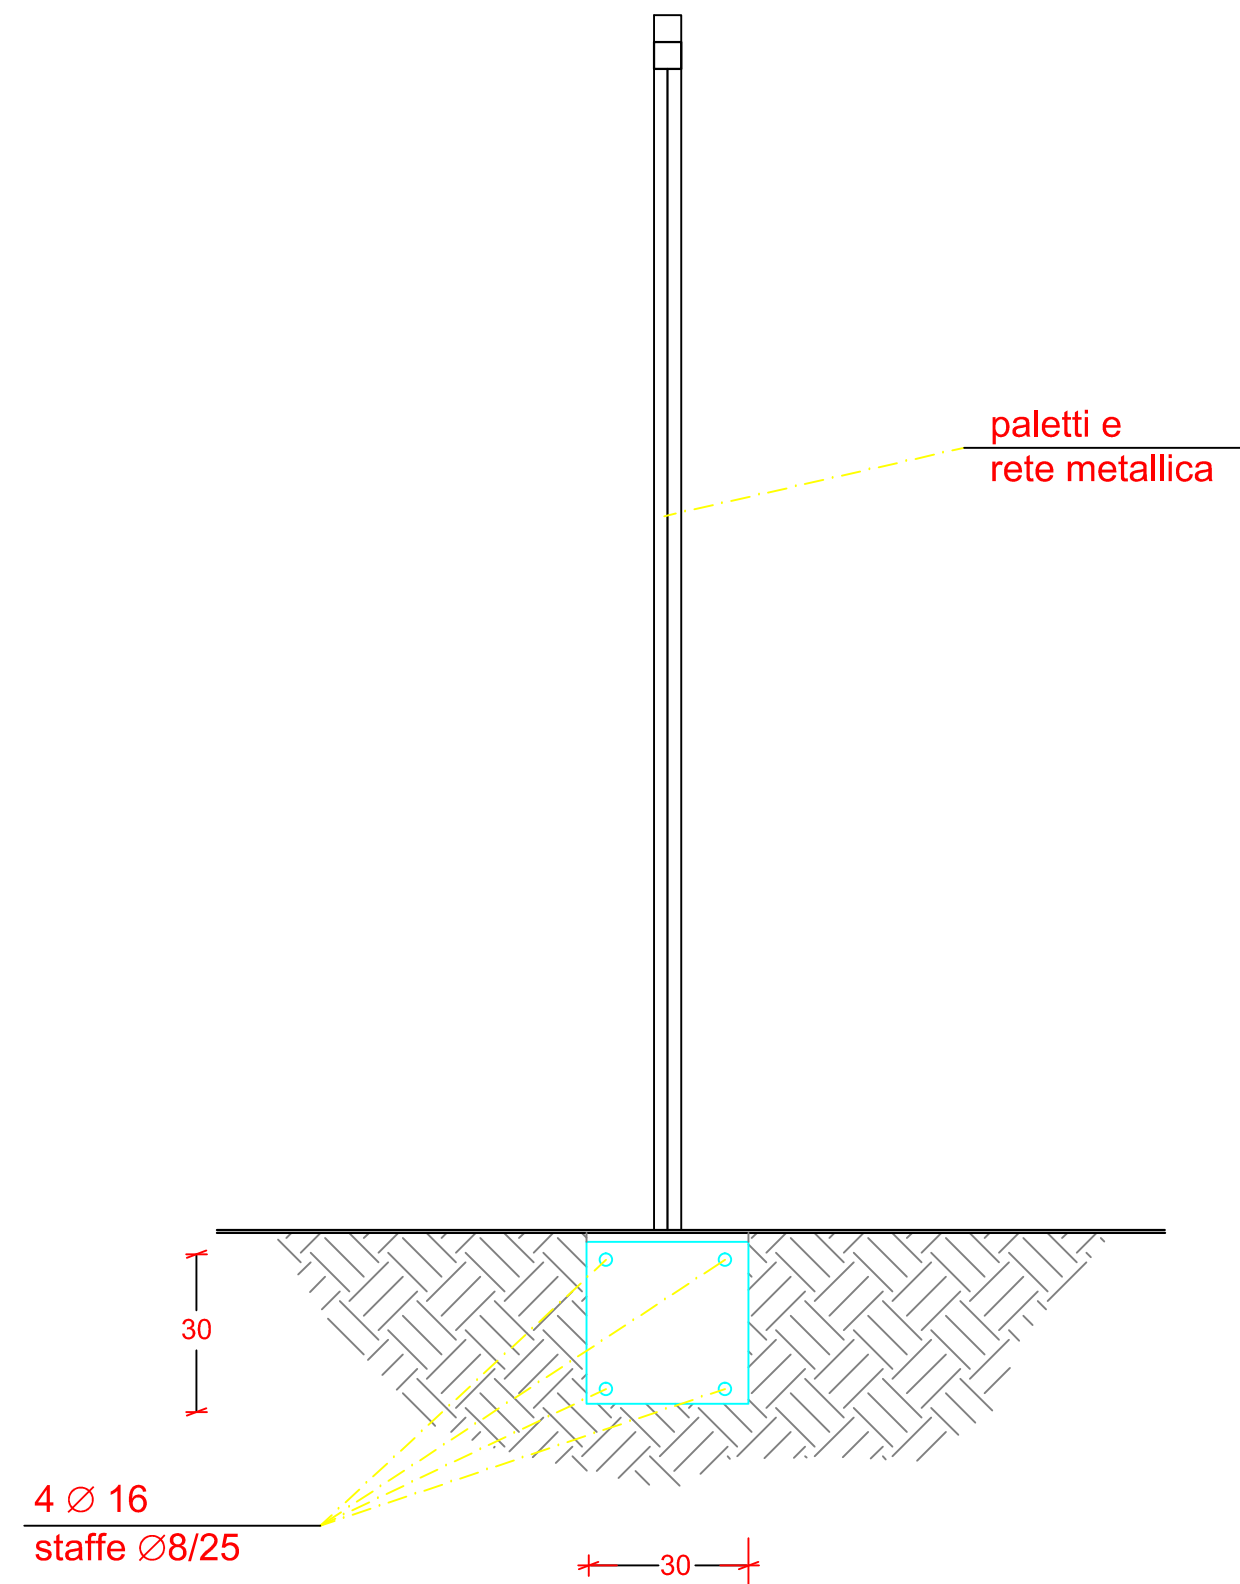

RECINZIONE PERIMETRALE

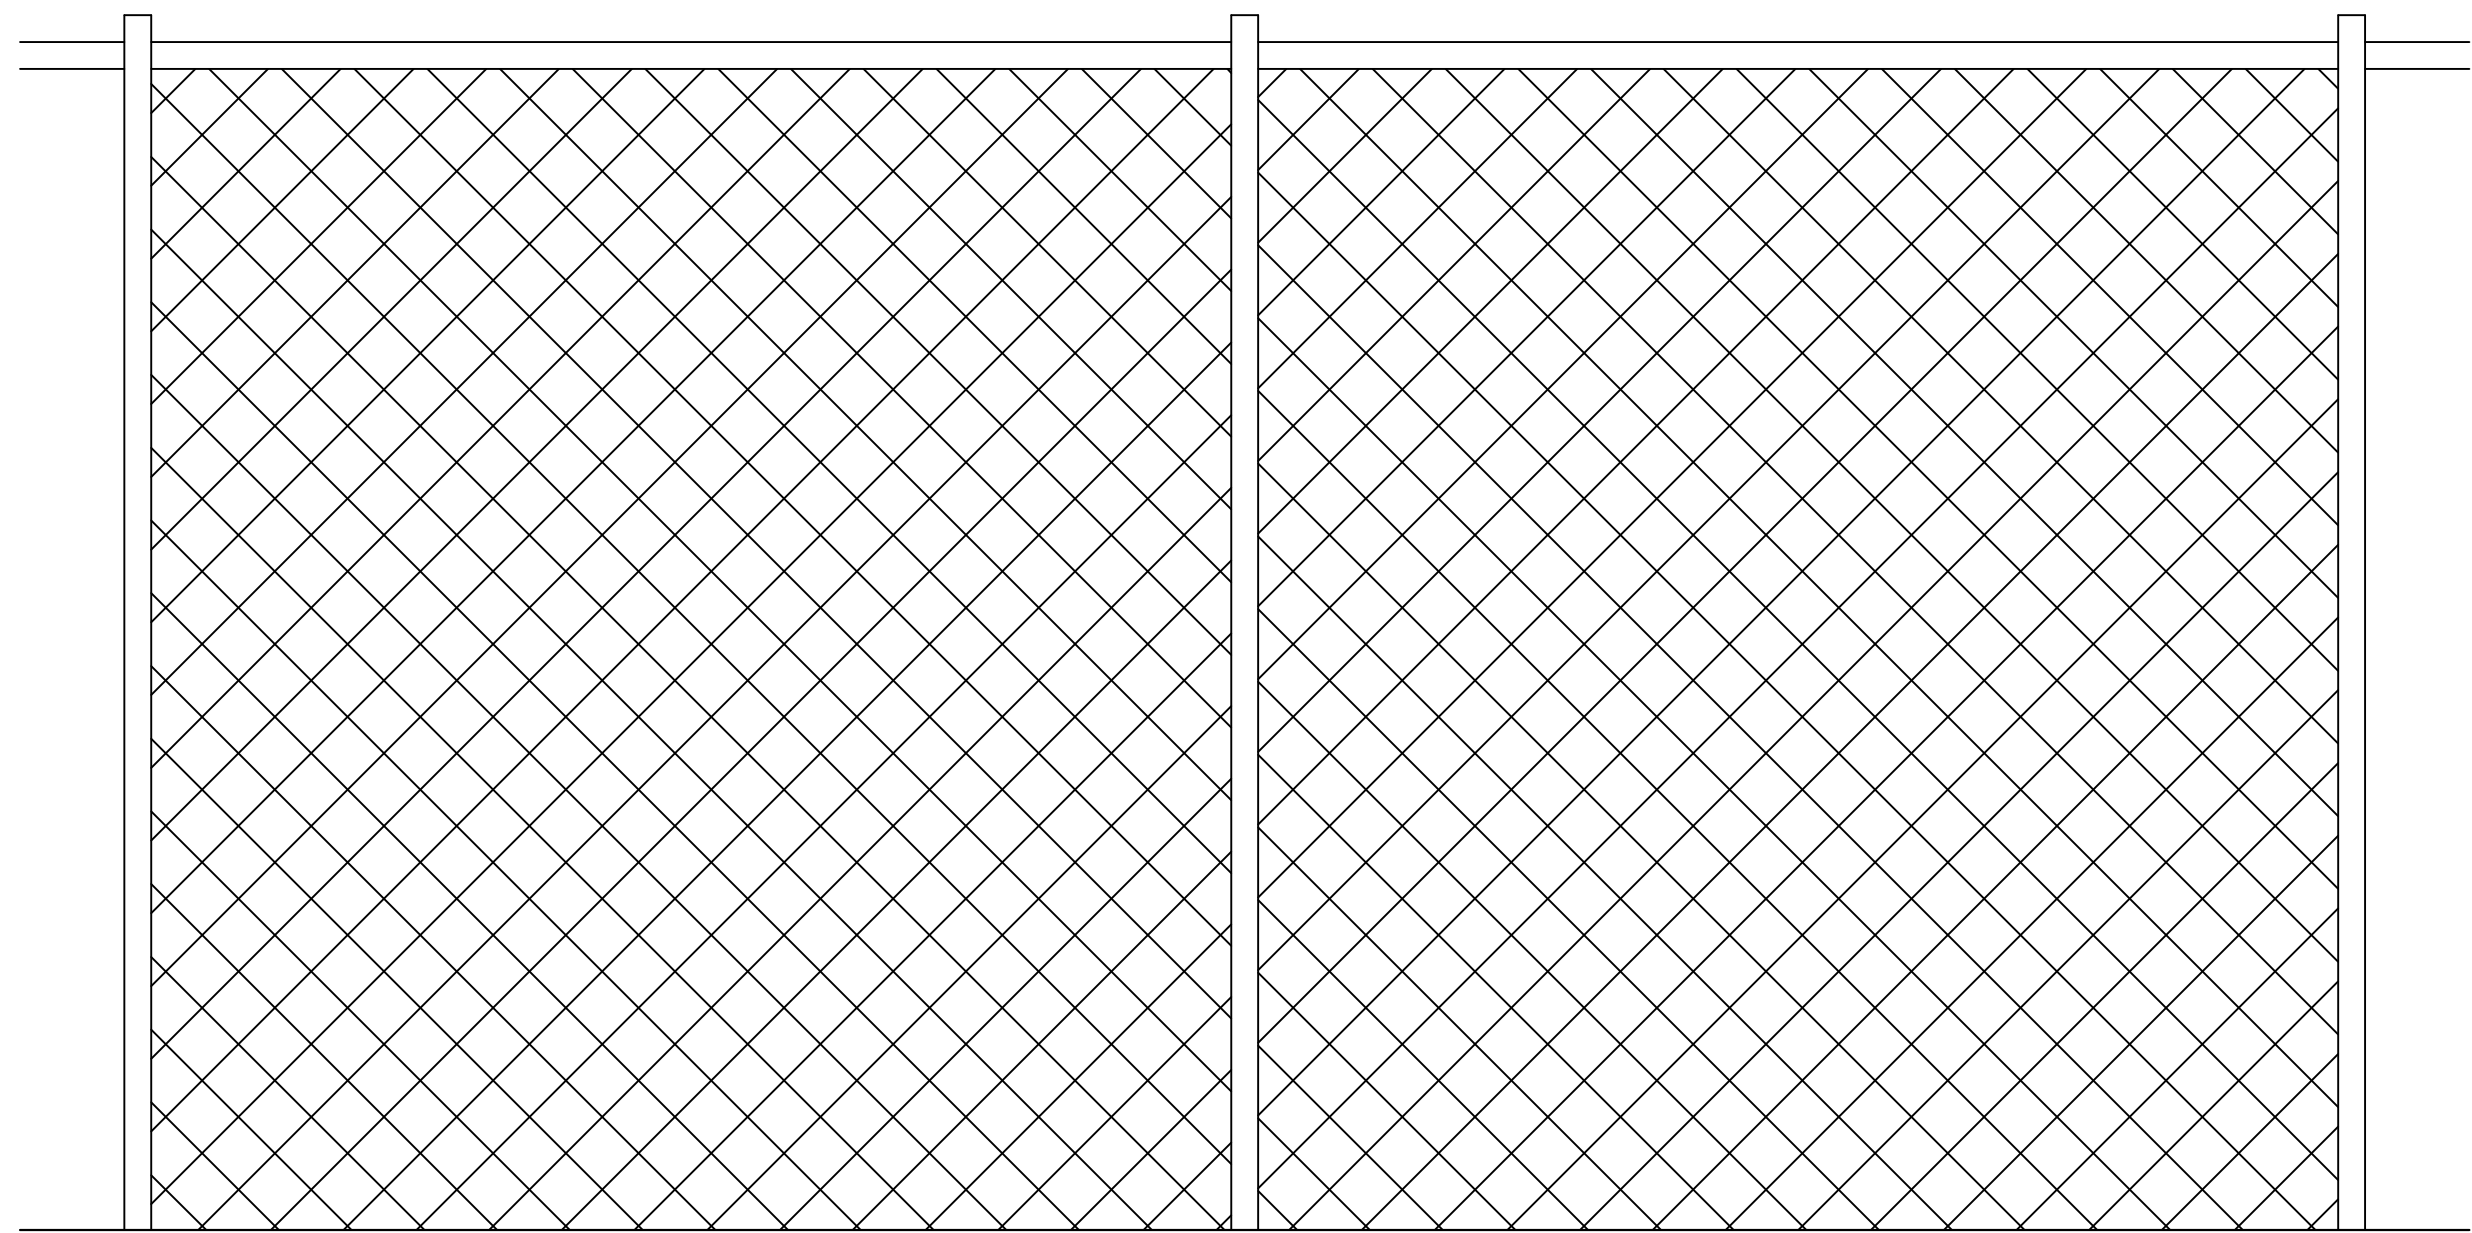

RECINZIONE IN PROSSIMITA' DELL'INGRESSO

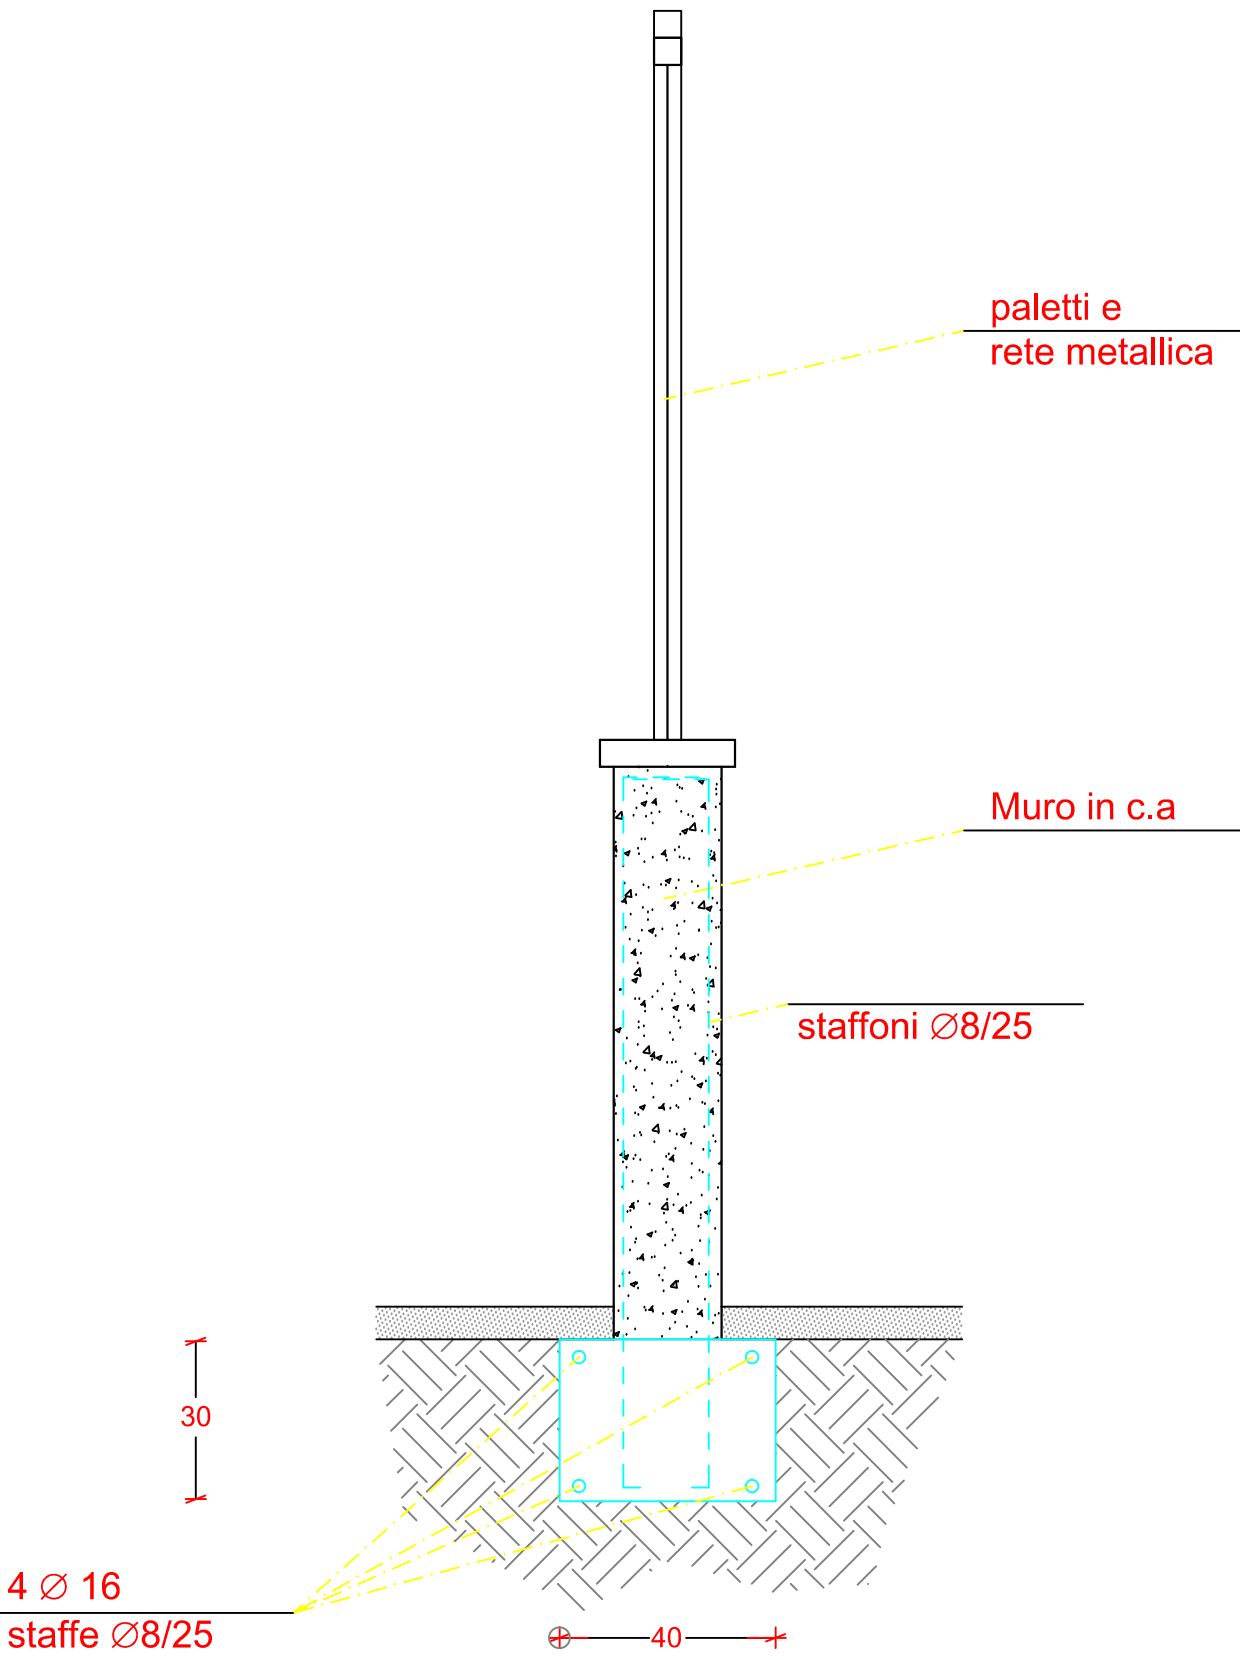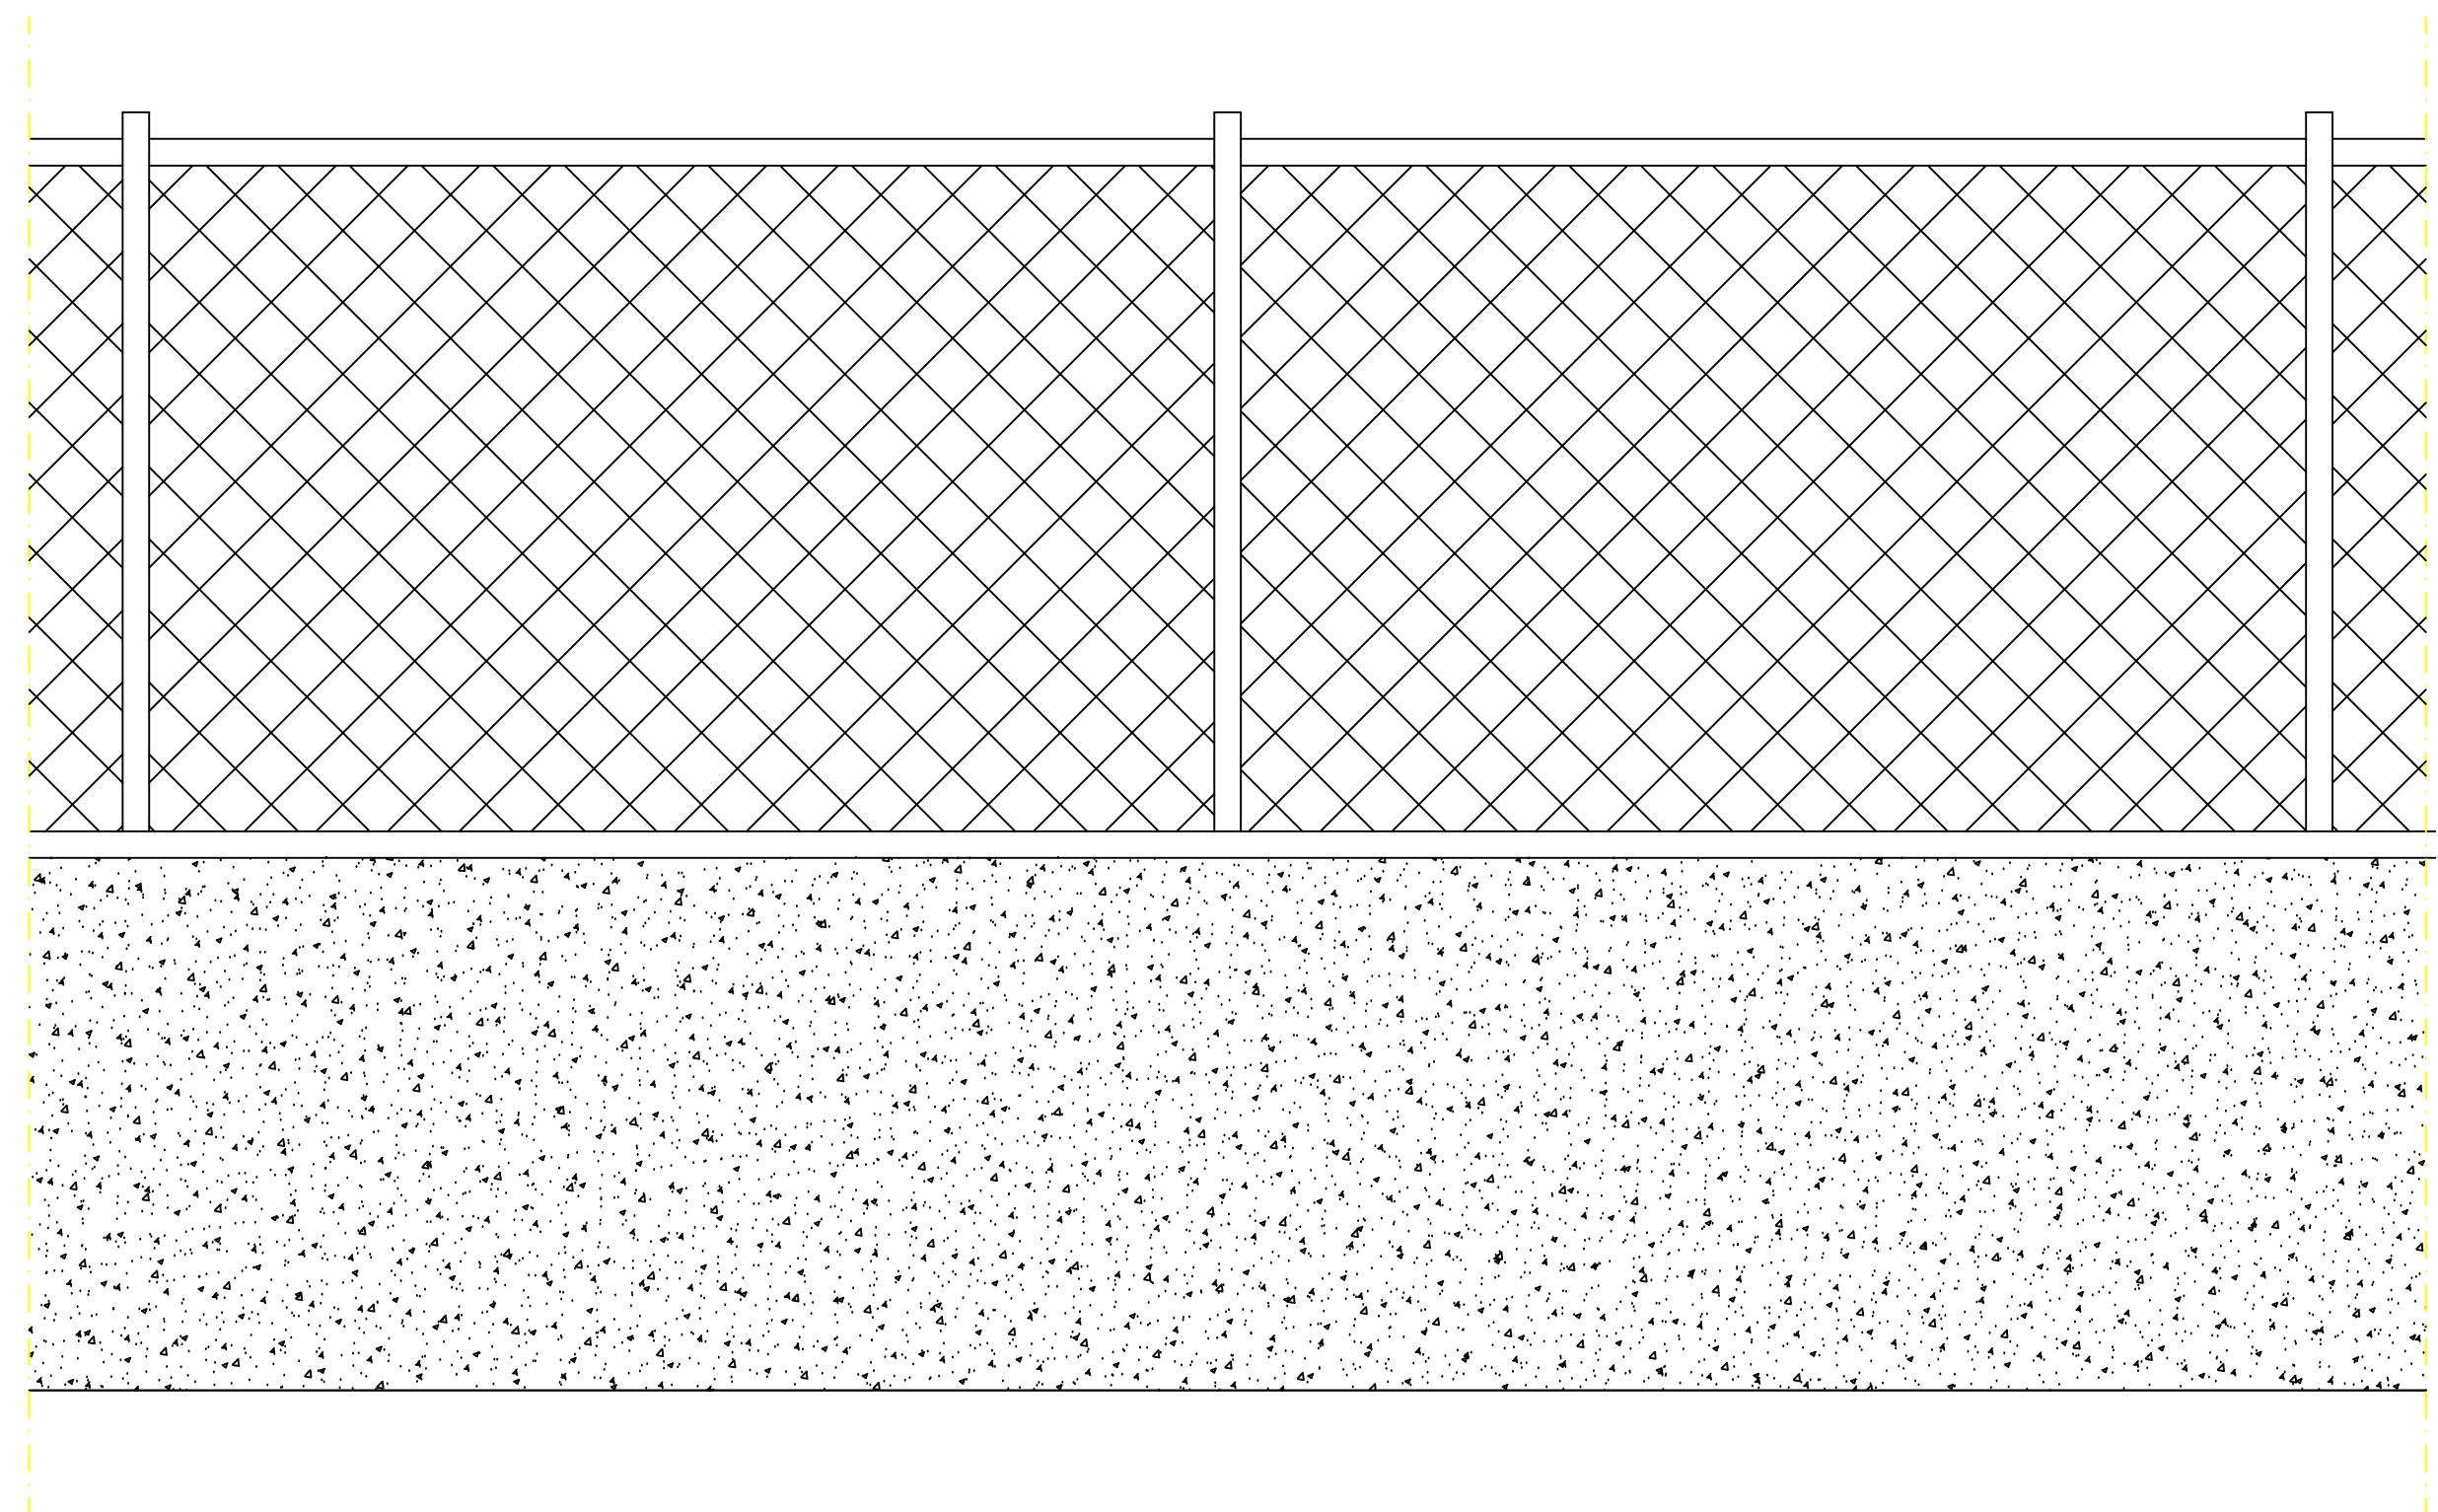

COMUNE DI SANTE MARIE
PROVINCIA DI L'AQUILA

LAVORI DI REVAMPING CON ADEGUAMENTO AL
DGR 400 E SMI DELL' IMPIANTO DI TRATTAMENTO
RSU SITO IN SANTE MARIE (AQ)



STUDIO TECNICO
Ingegneria Civile e Ambientale

Via Magliano n° 38
67051 AVEZZANO (AQ)
ing.antonini@alice.it
alessandro.galli76@hotmail.com
Tel. 0863.38195 - 399.2374174
Fax 0863.38195

PROGETTISTI INCARICATI:

Dott. Ing. Gabriele Antonini

Dott. Ing. Alessandro Galli

ELABORATO:

PARTICOLARI RECINZIONI
E CANCELLO

Scala 1:2000

Data di emissione

Tav. n.

13